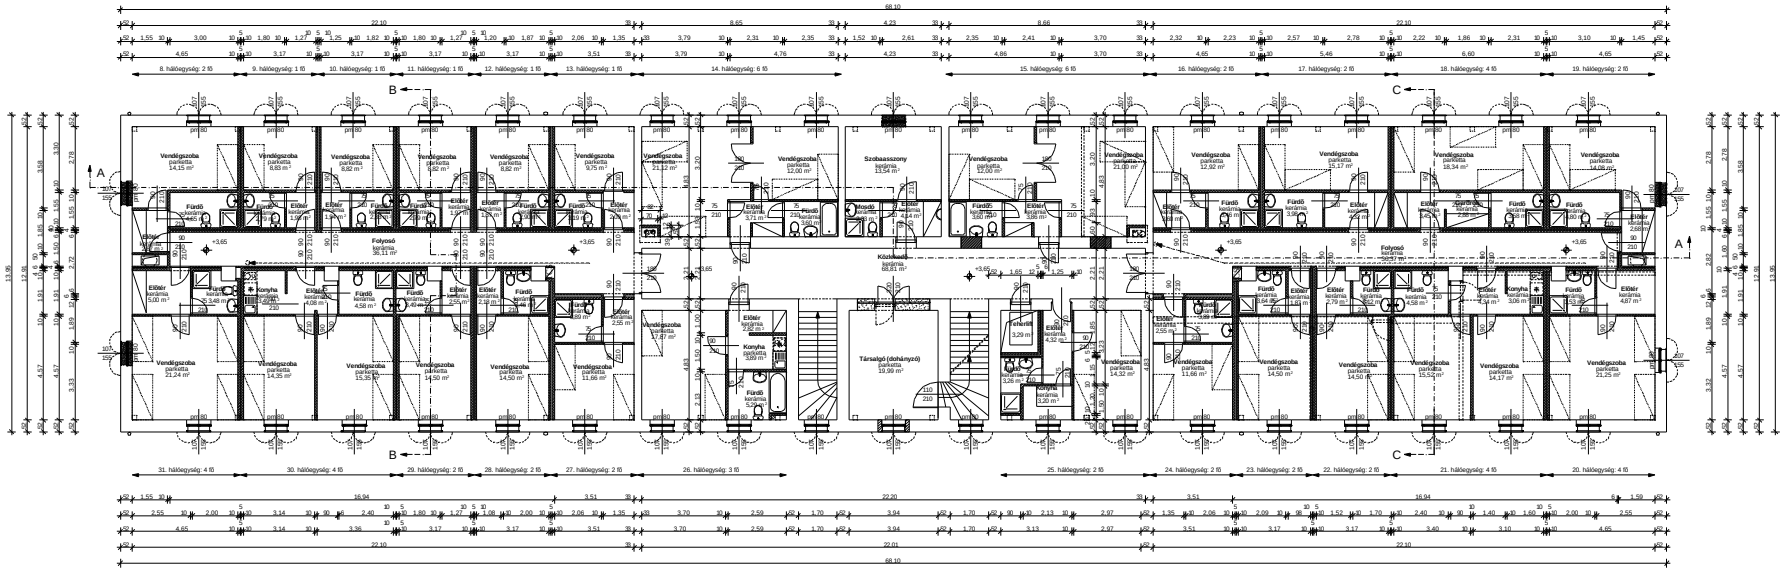

MEGJEGYZÉSEK:

1. KIINDULÁSI ALAPSZINT AZ ÉPÜLET TERVEZETT FÖLDSZINTI BEJÁRATI PADLÓSZINTJE: 0.00 mRel = 116,91 mBf

2. A TERV ENGEDÉLYEZTETÉS CÉLJÁRA KÉSZÜLT, EZ ALAPJÁN KIVITELEZÉSI MUNKA -A BONTÁS KIVÉTELÉVEL- NEM VÉGEZHETŐ!

3. AZ ÉPÜLETEK ALAPRAJZI MÉRETEI A M.H.K. KHT. ADAT-SZOLGÁLTATÁSAKÉNT ÁTADOTT FELMÉRÉSI DOKUMENTÁCIÓ ELLENŐRZÖTT ADATAI ALAPJÁN KERÜLTEK RÖGZÍTÉSRE.

4. A MELLÉKELT HELYSZÍNRAJZOK A IS-TALPA ADATSZOL-GÁLTATÁSAKÉNT ÁTADOTT GEODÉZIAI FELMÉRÉS ÉS KÖR-NYEZETI TERV RAJZAINAK FELHASZNÁLÁSÁVAL KÉSZÜLTEK, AZONNAK TARTALMÁT NEM ÉRINTIK.

5. A TERV A TERVEZŐ SZELLEMI TULAJDONA, AZT AZ ENGEDÉ-LYEZTETÉSEN KÍVÜL MÁS CÉLRA CSAK A TERVEZŐ HOZZÁJÁ-RULÁSÁVAL SZÁBAD FELHASZNÁLNI!

JELMAGYARÁZAT:

- MEGLÉVŐ, MEGMARADÓ FALAZAT
- MEGLÉVŐ ÉS TERVEZETT VASBETON SZERKEZETEK
- MEGLÉVŐ KŐ FALAZAT, ALAPTEST
- NYÍLÁS ÉS EGYÉB SZERKEZET BEFALAZÁSA
- BONTANDÓ NYÍLÁS
- BETON SZERKEZET
- KAVICS, VAGY KŐZUZALÉK FELTÖLTÉS
- HŐ- ÉS HANGSZIGETELÉS
- KERÁMIA VÁLASZFAL
- KŐ BURKOLAT
- BONTANDÓ FALAZAT, SZERKEZETI ELEM
- FA SZERKEZETI ELEM
- ÁLMENNYZET ALATTI CSATORNA NYOMVONAL
- FÖDÉMÁTTÖRÉS GÉPÉSZETI VEZETÉK SZÁMÁRA

W&M	ÉPÍTŐ, KERESKEDELMI ÉS SZOLGÁLTATÓ KFT. 1119 BUDAPEST, BRASSÓ ÚT 107/B, TELEFON: 203-9832, 319-1389
MUNKA	IFJÚSÁGI SZÁLLÓ, KOMÁRNOM, MONOSTORI ERŐDI, ÁRKÁDTÁBOR
MEGBÍZÓ	MONOSTORI ERŐDI VAKMEZŐ TURÁ KÖZPONT KHT., Komárom, Duna part 2
TERVFAJTA	ÉPÍTÉSI ENGEDÉLYEZÉSI ÉS BONTÁSI TERV
TERVEZŐ	WITTINGER ZOLTÁN, ÉPÍTÉSZ, MÉK 2-01-2383
RAJZ NEVE ÉS SZÁMA	TERVEZETT EMELETI ALAPRAJZ
LÉPTÉK ÉS DÁTUM	M: 1: 100 — 2002. MÁRCIUS — ÉT-3

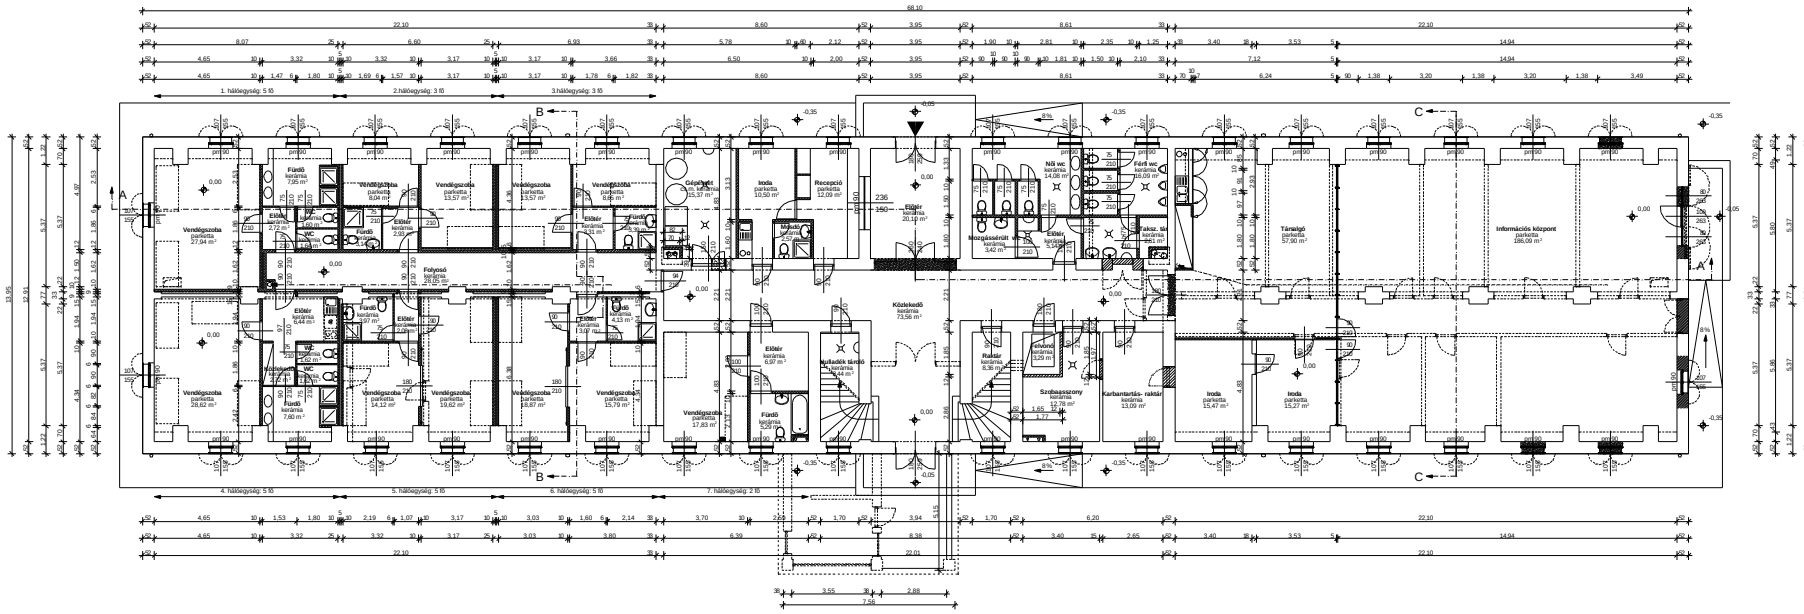

MEGJEGYZÉSEK:

1. KIINDULÁSI ALAPSZINT AZ ÉPÜLET TERVEZETT FÖLDSZINTI BEJÁRATI PADLÓSZINTJE: 0.00 mRel = 116,91 mBf

2. A TERV ENGEDÉLYEZTETÉS CÉLJÁRA KÉSZÜLT, EZ ALAPJÁN KIVITELEZÉSI MUNKA -A BONTÁS KIVÉTELÉVEL- NEM VÉGEZHETŐ!

3. AZ ÉPÜLETEK ALAPRAJZI MÉRETEI A M.H.K. KHT. ADAT-SZOLGÁLTATÁSAKÉNT ÁTADOTT FELMÉRÉSI DOKUMENTÁCIÓ ELLENŐRZÖTT ADATAI ALAPJÁN KERÜLTEK RÖGZÍTÉSRE.

4. A MELLÉKELT HELYSZÍNRAJZOK A IS-TALPA ADATSZOL-GÁLTATÁSAKÉNT ÁTADOTT GEODÉZIAI FELMÉRÉS ÉS KÖR-NYEZETI TERV RAJZAINAK FELHASZNÁLÁSÁVAL KÉSZÜLTEK, AZONNAK TARTALMÁT NEM ÉRINTIK.

5. A TERV A TERVEZŐ SZELLEMI TULAJDONA, AZT AZ ENGEDÉ-LYEZTETÉSEN KÍVÜL MÁS CÉLRA CSAK A TERVEZŐ HOZZÁJÁ-RULÁSÁVAL SZÁBAD FELHASZNÁLNI!

JELMAGYARÁZAT:

- MEGLÉVŐ, MEGMARADÓ FALAZAT
- MEGLÉVŐ ÉS TERVEZETT VASBETON SZERKEZETEK
- MEGLÉVŐ KŐ FALAZAT, ALAPTEST
- NYÍLÁS ÉS EGYÉB SZERKEZET BEFALAZÁSA
- BONTANDÓ NYÍLÁS
- BETON SZERKEZET
- KAVICS, VAGY KŐZUZALÉK FELTÖLTÉS
- HŐ- ÉS HANGSZIGETELÉS
- KERÁMIA VÁLASZFAL
- KŐ BURKOLAT
- BONTANDÓ FALAZAT, SZERKEZETI ELEM
- FA SZERKEZETI ELEM
- ÁLMENNYZET ALATTI CSATORNA NYOMVONAL
- FÖDÉMÁTTÖRÉS GÉPÉSZETI VEZETÉK SZÁMÁRA

W&M	ÉPÍTŐ, KERESKEDELMI ÉS SZOLGÁLTATÓ KFT. 1119 BUDAPEST, BRASSÓ ÚT 107/B, TELEFON: 203-9832, 319-1389
MUNKA	IFJÚSÁGI SZÁLLÓ, KOMÁRNOM, MONOSTORI ERŐDI, ÁRKÁDTÁBOR
MEGBÍZÓ	MONOSTORI ERŐDI VAKMEZŐ TURÁ KÖZPONT KHT., Komárom, Duna part 2
TERVFAJTA	ÉPÍTÉSI ENGEDÉLYEZÉSI ÉS BONTÁSI TERV
TERVEZŐ	WITTINGER ZOLTÁN, ÉPÍTÉSZ, MÉK 2-01-2383
RAJZ NEVE ÉS SZÁMA	TERVEZETT FÖLDSZINTI ALAPRAJZ
LÉPTÉK ÉS DÁTUM	M: 1: 100 — 2002. MÁRCIUS — ÉT-2