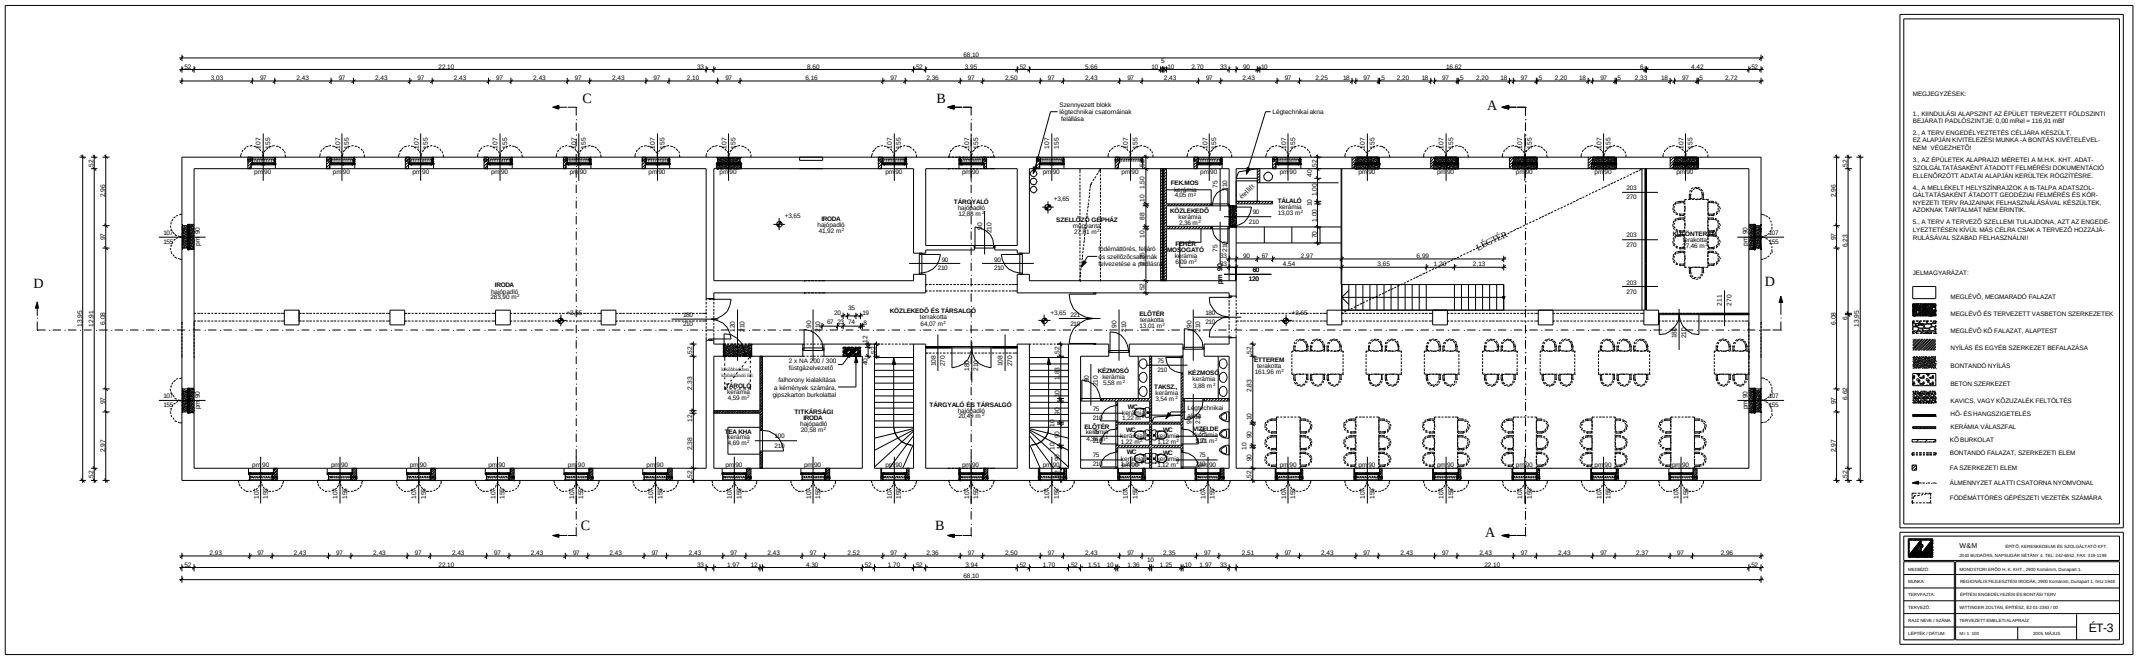

MEGJEGYZÉSEK:

1., KIINDULÁSI ALAPSZINT AZ ÉPÜLET TERVEZETT FÖLDSZINTI BEJÁRATI PADLÓSZINTJE: 0,00 mMal = 116,91 mBf

2., A TERV ENGEDÉLYEZTETÉS CÉLJÁRA KÉSZÜLT, EZ ALAPJÁN KIVITELEZÉSI MUNKA -A BONTÁS KIVÉTELÉVEL- NEM VÉGEZHETŐ!

3., AZ ÉPÜLETEK ALAPRAJZI MÉRETEI A M.H.K. KHT. ADAT-SZOLGÁLTATÁSAKÉNT ÁTADOTT FELMÉRÉSI DOKUMENTÁCIÓ ELLENŐRZÖTT ADATAI ALAPJÁN KERÜLTEK RÖGZÍTÉSRE.

4., A MELLÉKELT HELYSZÍNRAJZOK A BI-TALPA ADATSZOL-GÁLTATÁSAKÉNT ÁTADOTT GEODÉZIAI FELMÉRÉS ÉS KÖR-NYEZETI TERV RAJZAINAK FELHASZNÁLÁSÁVAL KÉSZÜLTEK, AZOKNAK TARTALMÁT NEM ÉRINTIK.

5., A TERV A TERVEZŐ SZELLEMI TULAJDONA, AZT AZ ENGEDÉ-LYEZTETÉSEN KÍVÜL MÁS CÉLRA CSAK A TERVEZŐ HOZZÁJÁ-RULÁSÁVAL SZABAD FELHASZNÁLNI!

JELMAGYARÁZAT:

- MEGLÉVŐ, MEGMARADÓ FALAZAT
- MEGLÉVŐ ÉS TERVEZETT VASBETON SZERKEZETEK
- MEGLÉVŐ KŐ FALAZAT, ALAPTEST
- NYÍLÁS ÉS EGYÉB SZERKEZET BEFALAZÁSA
- BONTANDÓ NYÍLÁS
- BETON SZERKEZET
- KAVICS, VAGY KŐZUZALÉK FELTÖLTÉS
- HŐ- ÉS HANGSZIGETELÉS
- KERÁMIA VÁLASZFAL
- KŐBURKOLAT
- BONTANDÓ FALAZAT, SZERKEZETI ELEM
- FA SZERKEZETI ELEM
- ÁLMENNYZET ALATTI CSATORNA NYOMVONAL
- FÖDÉMÁTTÖRÉS GÉPÉSZETI VEZETÉK SZÁMÁRA

W&M	ÉPítő, kereskedelem és szolgáltató Kft. 2030 Budaörs, Napsugár sétány 4. Tel.: 242-6932, Fax: 219-1199
MEGBÍZÓ	MONOSTORI ERŐD H. K. KHT., 2900 Komárom, Duna part 1.
MUNKA	MEGGYÁLIS FEJLESZTÉSI IRODÁK, 2900 Komárom, Duna part 1, hrsz:1968
TERVFAJTA	ÉPÍTÉSI ENGEDÉLYEZÉSI ÉS BONTÁSI TERV
TERVEZŐ	WITTINGER ZOLTÁN, ÉPÍTÉSZ, É2 01-2340 / 00
RAJZ NEVE / SZÁMA	TERVEZETT EMELETI ALAPRAJZ — ÉT-3
LÉPTÉK / DÁTUM	M: 1: 100 — 2009. MÁJUS

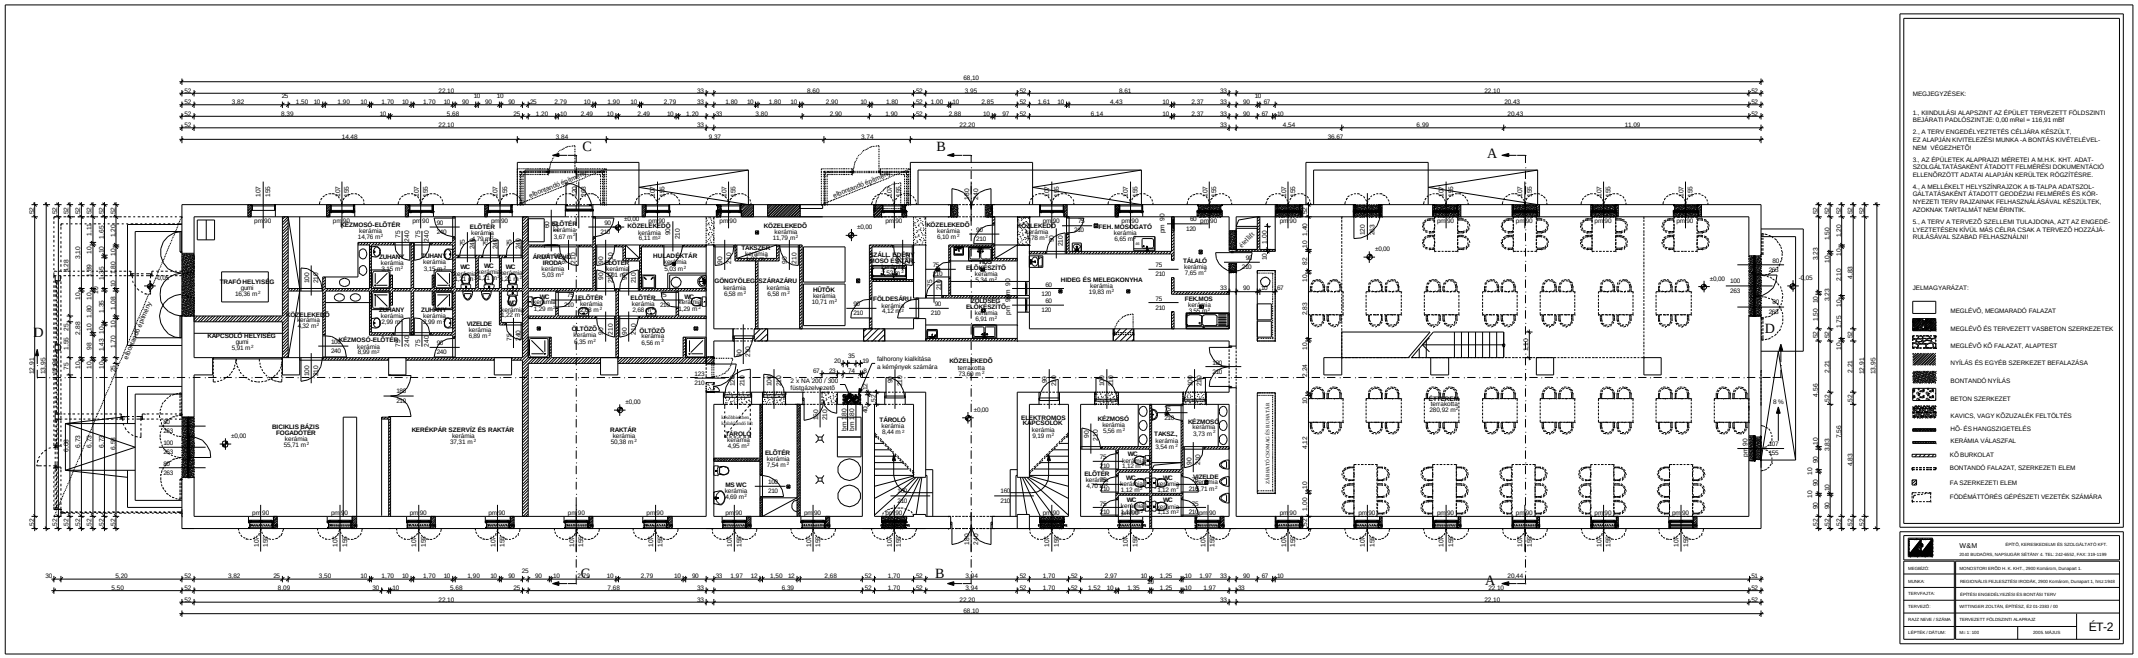

MEGJEGYZÉSEK:

1., KIINDULÁSI ALAPSZINT AZ ÉPÜLET TERVEZETT FÖLDSZINTI BEJÁRATI PADLÓSZINTJE: 0,00 mMal = 116,91 mBf

2., A TERV ENGEDÉLYEZTETÉS CÉLJÁRA KÉSZÜLT, EZ ALAPJÁN KIVITELEZÉSI MUNKA -A BONTÁS KIVÉTELÉVEL- NEM VÉGEZHETŐ!

3., AZ ÉPÜLETEK ALAPRAJZI MÉRETEI A M.H.K. KHT. ADAT-SZOLGÁLTATÁSAKÉNT ÁTADOTT FELMÉRÉSI DOKUMENTÁCIÓ ELLENŐRZÖTT ADATAI ALAPJÁN KERÜLTEK RÖGZÍTÉSRE.

4., A MELLÉKELT HELYSZÍNRAJZOK A BI-TALPA ADATSZOL-GÁLTATÁSAKÉNT ÁTADOTT GEODÉZIAI FELMÉRÉS ÉS KÖR-NYEZETI TERV RAJZAINAK FELHASZNÁLÁSÁVAL KÉSZÜLTEK, AZOKNAK TARTALMÁT NEM ÉRINTIK.

5., A TERV A TERVEZŐ SZELLEMI TULAJDONA, AZT AZ ENGEDÉ-LYEZTETÉSEN KÍVÜL MÁS CÉLRA CSAK A TERVEZŐ HOZZÁJÁ-RULÁSÁVAL SZABAD FELHASZNÁLNI!

JELMAGYARÁZAT:

- MEGLÉVŐ, MEGMARADÓ FALAZAT
- MEGLÉVŐ ÉS TERVEZETT VASBETON SZERKEZETEK
- MEGLÉVŐ KŐ FALAZAT, ALAPTEST
- NYÍLÁS ÉS EGYÉB SZERKEZET BEFALAZÁSA
- BONTANDÓ NYÍLÁS
- BETON SZERKEZET
- KAVICS, VAGY KŐZUZALÉK FELTÖLTÉS
- HŐ- ÉS HANGSZIGETELÉS
- KERÁMIA VÁLASZFAL
- KŐBURKOLAT
- BONTANDÓ FALAZAT, SZERKEZETI ELEM
- FA SZERKEZETI ELEM
- FÖDÉMÁTTÖRÉS GÉPÉSZETI VEZETÉK SZÁMÁRA

W&M	ÉPítő, kereskedelem és szolgáltató Kft. 2030 Budaörs, Napsugár sétány 4. Tel.: 242-6932, Fax: 219-1199
MEGBÍZÓ	MONOSTORI ERŐD H. K. KHT., 2900 Komárom, Duna part 1.
MUNKA	MEGGYÁLIS FEJLESZTÉSI IRODÁK, 2900 Komárom, Duna part 1, hrsz:1968
TERVFAJTA	ÉPÍTÉSI ENGEDÉLYEZÉSI ÉS BONTÁSI TERV
TERVEZŐ	WITTINGER ZOLTÁN, ÉPÍTÉSZ, É2 01-2340 / 00
RAJZ NEVE / SZÁMA	TERVEZETT FÖLDSZINTI ALAPRAJZ — ÉT-2
LÉPTÉK / DÁTUM	M: 1: 100 — 2009. MÁJUS