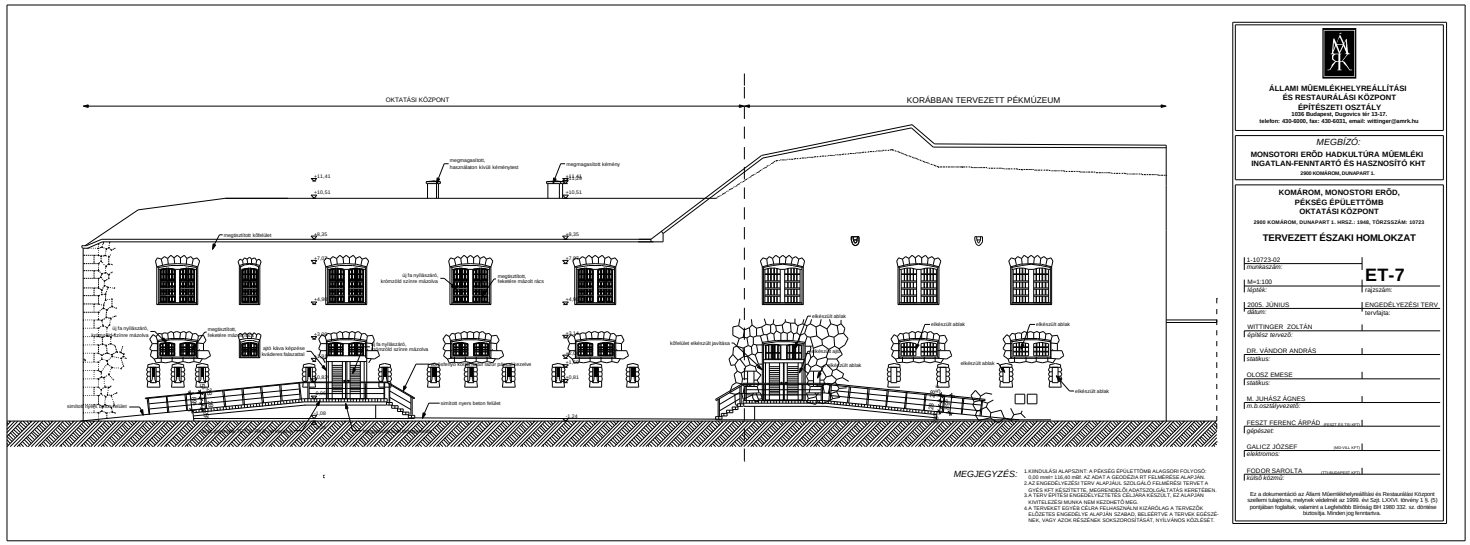

MEGJEGYZÉS:

1.KIINDULÁSI ALAPSZINT: A PÉKSÉG ÉPÜLETTÖMB ALAGSORI FOLYOSÓ: 0,00 mnm= 116,40 mBf. AZ ADAT A GEODÉZIA RT FELMÉRÉSE ALAPJÁN.
2.AZ ENGEDÉLYEZÉSI TERV ALAPJÁUL SZOLGÁLÓ FELMÉRÉSI TERVET A GYÉS KFT KÉSZÍTETTE, MEGRENDELŐI ADATSZOLGÁLTATÁS KERETÉBEN.
3.A TERV ÉPÍTÉSI ENGEDÉLYEZTETÉS CÉLJÁRA KÉSZÜLT, EZ ALAPJÁN KIVITELEZÉSI MUNKA NEM KEZDHETŐ MEG.
4.A TERVEKET EGYÉB CÉLRA FELHASZNÁLNI KIZÁRÓLAG A TERVEZŐK ELŐZETES ENGEDÉLYE ALAPJÁN SZABAD, BELEÉRTVE A TERVEK EGÉSZÉNEK, VAGY AZOK RÉSZEINEK SOKSZOROSÍTÁSÁT, NYILVÁNOS KÖZLÉSÉT.

ÁLLAMI MŰEMLÉKHELYREÁLLÍTÁSI ÉS RESTAURÁLÁSI KÖZPONT
ÉPÍTÉSZETI OSZTÁLY
1036 Budapest, Dugovics tér 13-17.
telefon: 430-6000, fax: 430-6031, email: wittinger@amrk.hu

MEGBÍZÓ:
MONSOTORI ERŐD HADKULTÚRA MŰEMLÉKI INGATLAN-FENNTARTÓ ÉS HASZNOSÍTÓ KHT
2900 KOMÁROM, DUNAPART 1.

KOMÁROM, MONOSTORI ERŐD, PÉKSÉG ÉPÜLETTÖMB OKTATÁSI KÖZPONT
2900 KOMÁROM, DUNAPART 1. HRSZ.: 1848, TÖRZSSZÁM: 10723

TERVEZETT ÉSZAKI HOMLOKZAT

1-10723-02 munkaszám:	**ET-7**
M=1:100 lépték:	rajzszám:
2005. JÚNIUS dátum:	ENGEDÉLYEZÉSI TERV tervfajta:
WITTINGER ZOLTÁN építész tervező:	
DR. VÁNDOR ANDRÁS statikus:	
OLOSZ EMESE statikus:	
M. JUHÁSZ ÁGNES m.b.osztályvezető:	
FESZT FERENC ÁRPÁD gépészet:	(FESZT ÉS TÁRSAI KFT.)
GALICZ JÓZSEF elektromos:	(MÉLYÁL KFT.)
FODOR SABOLTA külső közmű:	(TI BUDAPEST KFT.)

Ez a dokumentáció az Állami Műemlékhelyreállítási és Restaurálási Központ szellemi tulajdona, melynek védelmét az 1999. évi Szjt. LXXVI. törvény 1 §. (5) pontjában foglaltak, valamint a Legfelsőbb Bíróság BH 1980 332. sz. döntése biztosítja. Minden jog fenntartva.

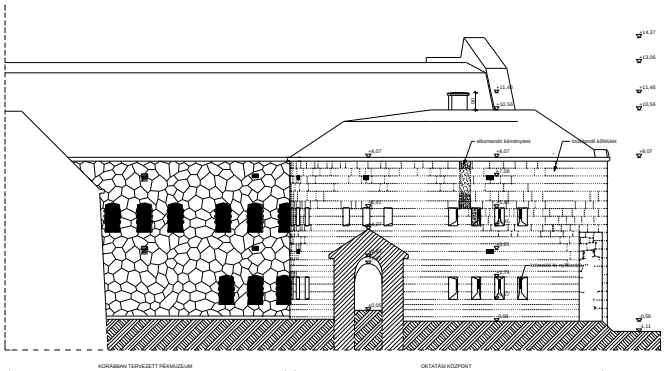

MEGJEGYZÉS:

1.KIINDULÁSI ALAPSZINT: A PÉKSÉG ÉPÜLETTÖMB ALAGSORI FOLYOSÓ: 0,00 mnm= 116,40 mBf. AZ ADAT A GEODÉZIA RT FELMÉRÉSE ALAPJÁN.
2.AZ ENGEDÉLYEZÉSI TERV ALAPJÁUL SZOLGÁLÓ FELMÉRÉSI TERVET A GYÉS KFT KÉSZÍTETTE, MEGRENDELŐI ADATSZOLGÁLTATÁS KERETÉBEN.
3.A TERV ÉPÍTÉSI ENGEDÉLYEZTETÉS CÉLJÁRA KÉSZÜLT, EZ ALAPJÁN KIVITELEZÉSI MUNKA NEM KEZDHETŐ MEG.
4.A TERVEKET EGYÉB CÉLRA FELHASZNÁLNI KIZÁRÓLAG A TERVEZŐK ELŐZETES ENGEDÉLYE ALAPJÁN SZABAD, BELEÉRTVE A TERVEK EGÉSZÉNEK, VAGY AZOK RÉSZEINEK SOKSZOROSÍTÁSÁT, NYILVÁNOS KÖZLÉSÉT.

ÁLLAMI MŰEMLÉKHELYREÁLLÍTÁSI ÉS RESTAURÁLÁSI KÖZPONT
ÉPÍTÉSZETI OSZTÁLY
1036 Budapest, Dugovics tér 13-17.
telefon: 430-6000, fax: 430-6031, email: wittinger@amrk.hu

MEGBÍZÓ:
MONSOTORI ERŐD HADKULTÚRA MŰEMLÉKI INGATLAN-FENNTARTÓ ÉS HASZNOSÍTÓ KHT
2900 KOMÁROM, DUNAPART 1.

KOMÁROM, MONOSTORI ERŐD, PÉKSÉG ÉPÜLETTÖMB OKTATÁSI KÖZPONT
2900 KOMÁROM, DUNAPART 1. HRSZ.: 1848, TÖRZSSZÁM: 10723

TERVEZETT KELETI HOMLOKZAT

1-10723-02 munkaszám:	**ET-8**
M=1:100 lépték:	rajzszám:
2005. JÚNIUS dátum:	ENGEDÉLYEZÉSI TERV tervfajta:
WITTINGER ZOLTÁN építész tervező:	
DR. VÁNDOR ANDRÁS statikus:	
OLOSZ EMESE statikus:	
M. JUHÁSZ ÁGNES m.b.osztályvezető:	
FESZT FERENC ÁRPÁD gépészet:	(FESZT ÉS TÁRSAI KFT.)
GALICZ JÓZSEF elektromos:	(MÉLYÁL KFT.)
FODOR SABOLTA külső közmű:	(TI BUDAPEST KFT.)

Ez a dokumentáció az Állami Műemlékhelyreállítási és Restaurálási Központ szellemi tulajdona, melynek védelmét az 1999. évi Szjt. LXXVI. törvény 1 §. (5) pontjában foglaltak, valamint a Legfelsőbb Bíróság BH 1980 332. sz. döntése biztosítja. Minden jog fenntartva.

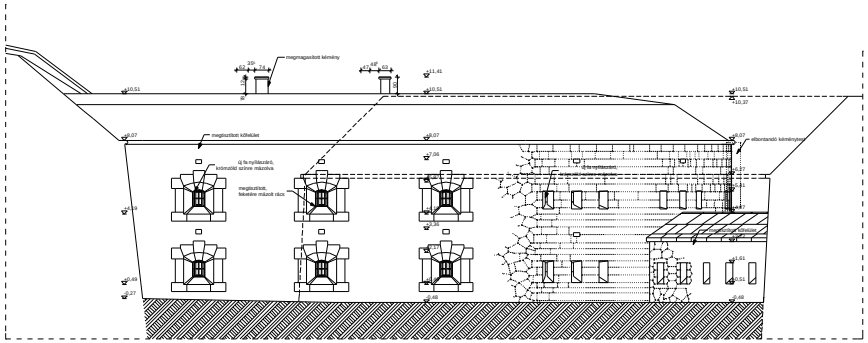

MEGJEGYZÉS:

1.KIINDULÁSI ALAPSZINT: A PÉKSÉG ÉPÜLETTÖMB ALAGSORI FOLYOSÓ: 0,00 mnm= 116,40 mBf. AZ ADAT A GEODÉZIA RT FELMÉRÉSE ALAPJÁN.
2.AZ ENGEDÉLYEZÉSI TERV ALAPJÁUL SZOLGÁLÓ FELMÉRÉSI TERVET A GYÉS KFT KÉSZÍTETTE, MEGRENDELŐI ADATSZOLGÁLTATÁS KERETÉBEN.
3.A TERV ÉPÍTÉSI ENGEDÉLYEZTETÉS CÉLJÁRA KÉSZÜLT, EZ ALAPJÁN KIVITELEZÉSI MUNKA NEM KEZDHETŐ MEG.
4.A TERVEKET EGYÉB CÉLRA FELHASZNÁLNI KIZÁRÓLAG A TERVEZŐK ELŐZETES ENGEDÉLYE ALAPJÁN SZABAD, BELEÉRTVE A TERVEK EGÉSZÉNEK, VAGY AZOK RÉSZEINEK SOKSZOROSÍTÁSÁT, NYILVÁNOS KÖZLÉSÉT.

ÁLLAMI MŰEMLÉKHELYREÁLLÍTÁSI ÉS RESTAURÁLÁSI KÖZPONT
ÉPÍTÉSZETI OSZTÁLY
1036 Budapest, Dugovics tér 13-17.
telefon: 430-6000, fax: 430-6031, email: wittinger@amrk.hu

MEGBÍZÓ:
MONSOTORI ERŐD HADKULTÚRA MŰEMLÉKI INGATLAN-FENNTARTÓ ÉS HASZNOSÍTÓ KHT
2900 KOMÁROM, DUNAPART 1.

KOMÁROM, MONOSTORI ERŐD, PÉKSÉG ÉPÜLETTÖMB OKTATÁSI KÖZPONT
2900 KOMÁROM, DUNAPART 1. HRSZ.: 1848, TÖRZSSZÁM: 10723

TERVEZETT DÉLI HOMLOKZAT

1-10723-02 munkaszám:	**ET-9**
M=1:100 lépték:	rajzszám:
2005. JÚNIUS dátum:	ENGEDÉLYEZÉSI TERV tervfajta:
WITTINGER ZOLTÁN építész tervező:	
DR. VÁNDOR ANDRÁS statikus:	
OLOSZ EMESE statikus:	
M. JUHÁSZ ÁGNES m.b.osztályvezető:	
FESZT FERENC ÁRPÁD gépészet:	(FESZT ÉS TÁRSAI KFT.)
GALICZ JÓZSEF elektromos:	(MÉLYÁL KFT.)
FODOR SABOLTA külső közmű:	(TI BUDAPEST KFT.)

Ez a dokumentáció az Állami Műemlékhelyreállítási és Restaurálási Központ szellemi tulajdona, melynek védelmét az 1999. évi Szjt. LXXVI. törvény 1 §. (5) pontjában foglaltak, valamint a Legfelsőbb Bíróság BH 1980 332. sz. döntése biztosítja. Minden jog fenntartva.