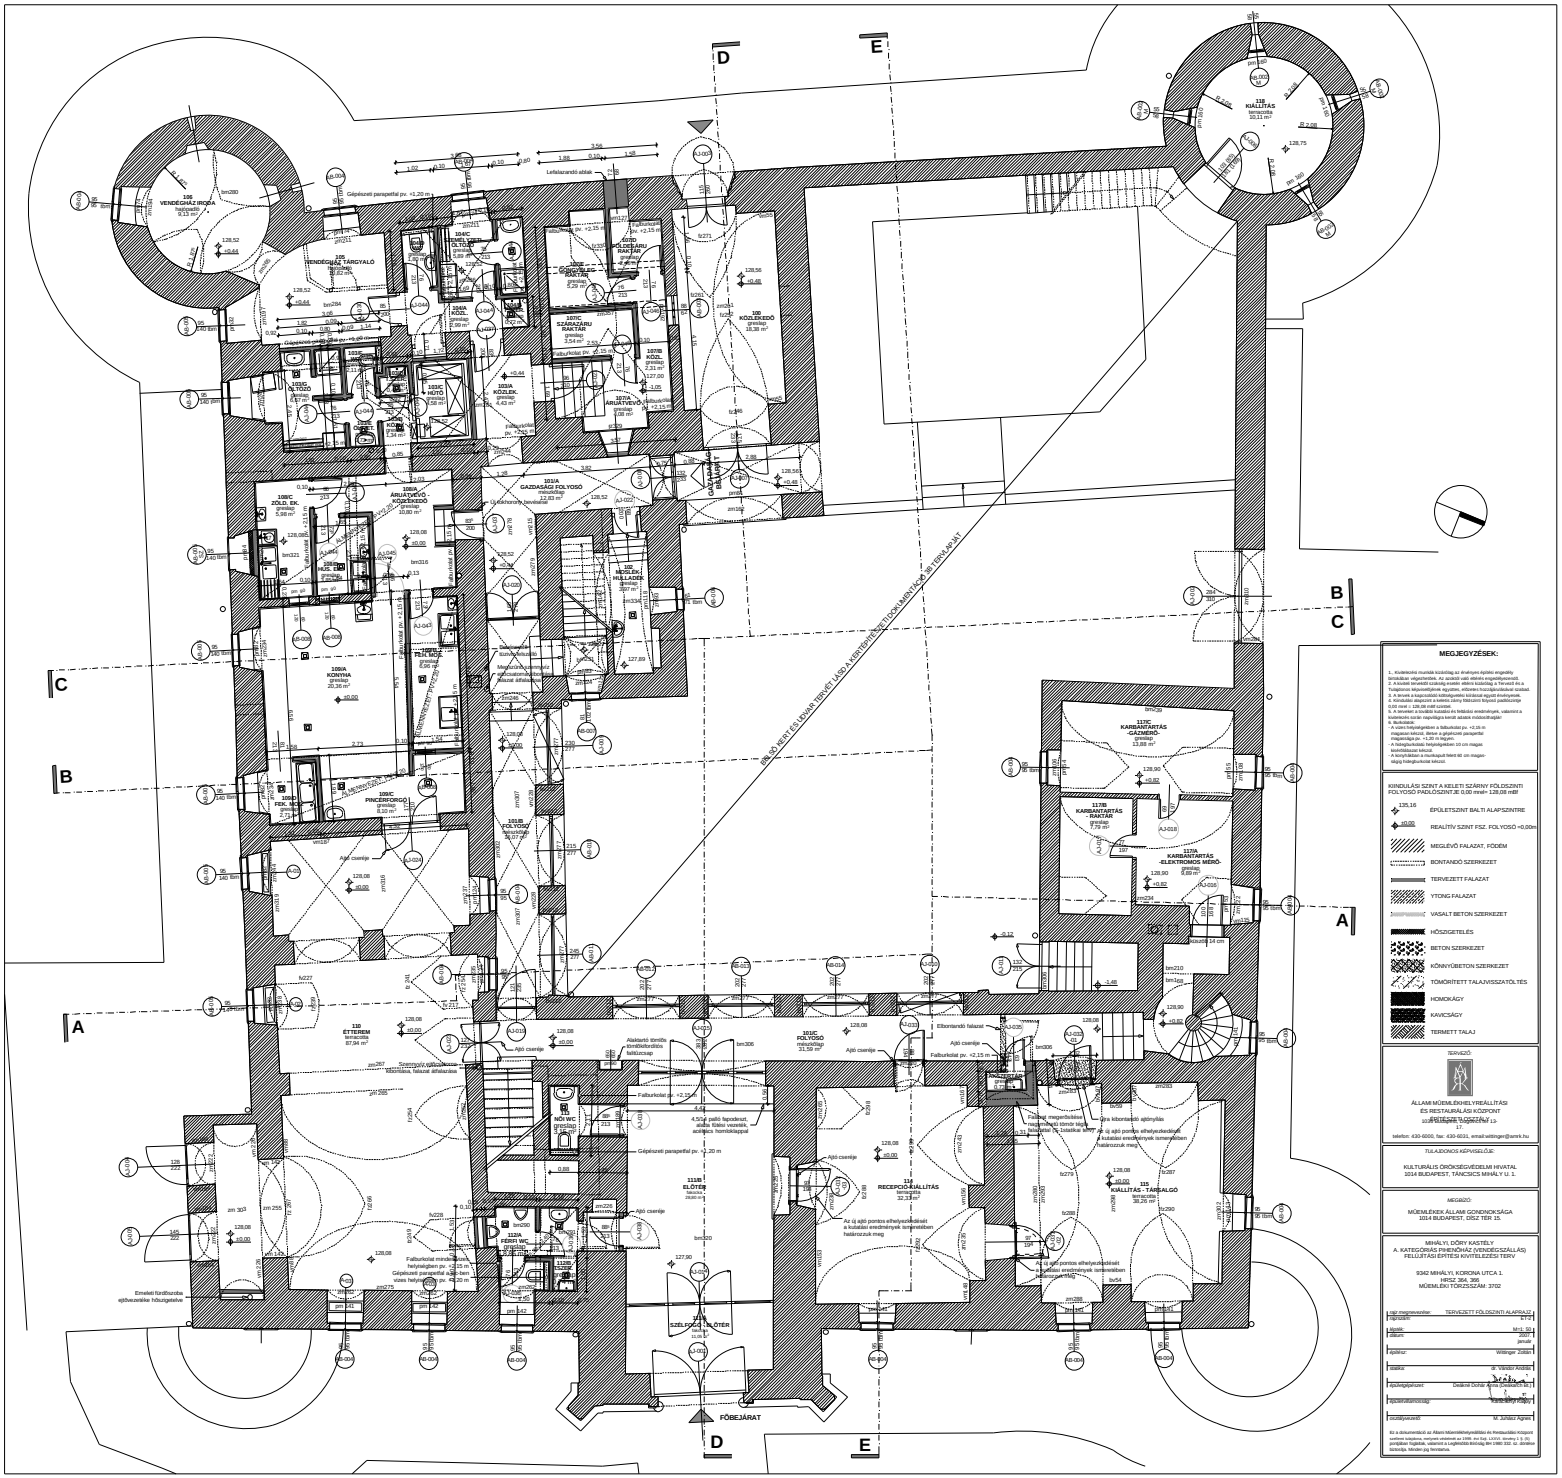
MEGJEGYZÉSEK:
1.- Kivitelezési munkák közösítés az érvényes építési engedély
2.- A kivitelezés során a tervtől eltérő esetleges változtatások
3.- A kiadott tervektől csúszásig eredni eltérni kizárólag a Tervező és a
4.- A tervek a nagyszámú kiállítógyelmi körüzuál egyedi érvényesek.
5.- A kivitelező alapozni a kelleti szinu fűtésüzni folyosó padlószinje
6.- A kivitelezés a 118 épület szerint
7.- A tervekben szereplő falszerkezetek és falszázú anyagtípusok, valamint a
8.- Burkolatok:
A vizes helyiségekben a falburkolat pv. +2,15 m
A folyosókon a falburkolat magassága a parapetet
magasságig pv. +1,20 m legyen.
A falsíkburkolatú helyiségekben 10 cm magas
szintkiálasan készül.
A konyhában a munkapult felett 60 cm magas-
ságig falsíkburkolat készül.
KINDULÁSI SZINT A KELETI SZÁRNY FÖLDSZINTI FOLYOSÓ PADLÓSZINTJE (0,00 mrel= 128,08 mBf
ÉPÜLETSZINT BALTI ALAPSZINTRE
REALITÍV SZINT FSZ. FOLYOSÓ +0,00m
MEGLÉVŐ FALAZAT, FÖDÉM
BONTANDÓ SZERKEZET
TERVEZETT FALAZAT
YTONG FALAZAT
VASALT BETON SZERKEZET
HŐSZIGETELÉS
BETON SZERKEZET
KÖNNYŰBETON SZERKEZET
TÖMÖRÍTETT TALAJVISSZATÖLTÉS
HOMOKÁGY
KAVICSÁGY
TERMETT TALAJ
TERVEZŐ
ÁLLAMI MŰEMLÉKHELYREÁLLÍTÁSI
ÉS RESTAURÁLÁSI KÖZPONT
TULAJDONOS KÉPVISELŐJE:
KULTURÁLIS ÖRÖKSÉGVÉDELMI HIVATAL
1014 BUDAPEST, TÁNCSICS MIHÁLY U. 1.
MEGBÍZÓ
MŰEMLÉKEK ÁLLAMI GONDNOKSÁGA
1014 BUDAPEST, DÍSZ TÉR 15.
MIHÁLYI DÓRY KASTÉLY
A. KATEGÓRIÁS PHENIÓNHÁZ (VENDÉGSZÁLLÁS)
FELUJÍTÁSI-ÉPÍTÉSI KIVITELEZÉSI TERV
9342 MIHÁLYI, KOMÁNA UTCA 1.
HRSZ: 364, 366
MŰEMLÉKI TÖRZSSZÁM: 3702
TERVEZETT FÖLDSZINTI ALAPRAJZ
M=1: 50
2016. január
Wittinger Zoltán
M. Juhász Ágnes
Ez a dokumentáció az Állami Műemlékhelyreállítási és Restaurálási Központ szellemi tulajdona, melynek oltalmát az 1999. évi Szjt. LXXVI. törvény 1. (1) bekezdése rögzíti, valamint a Legfelsőbb Bíróság Bkv 1980 332. sz. döntése értelmében. Minden jog fenntartva.