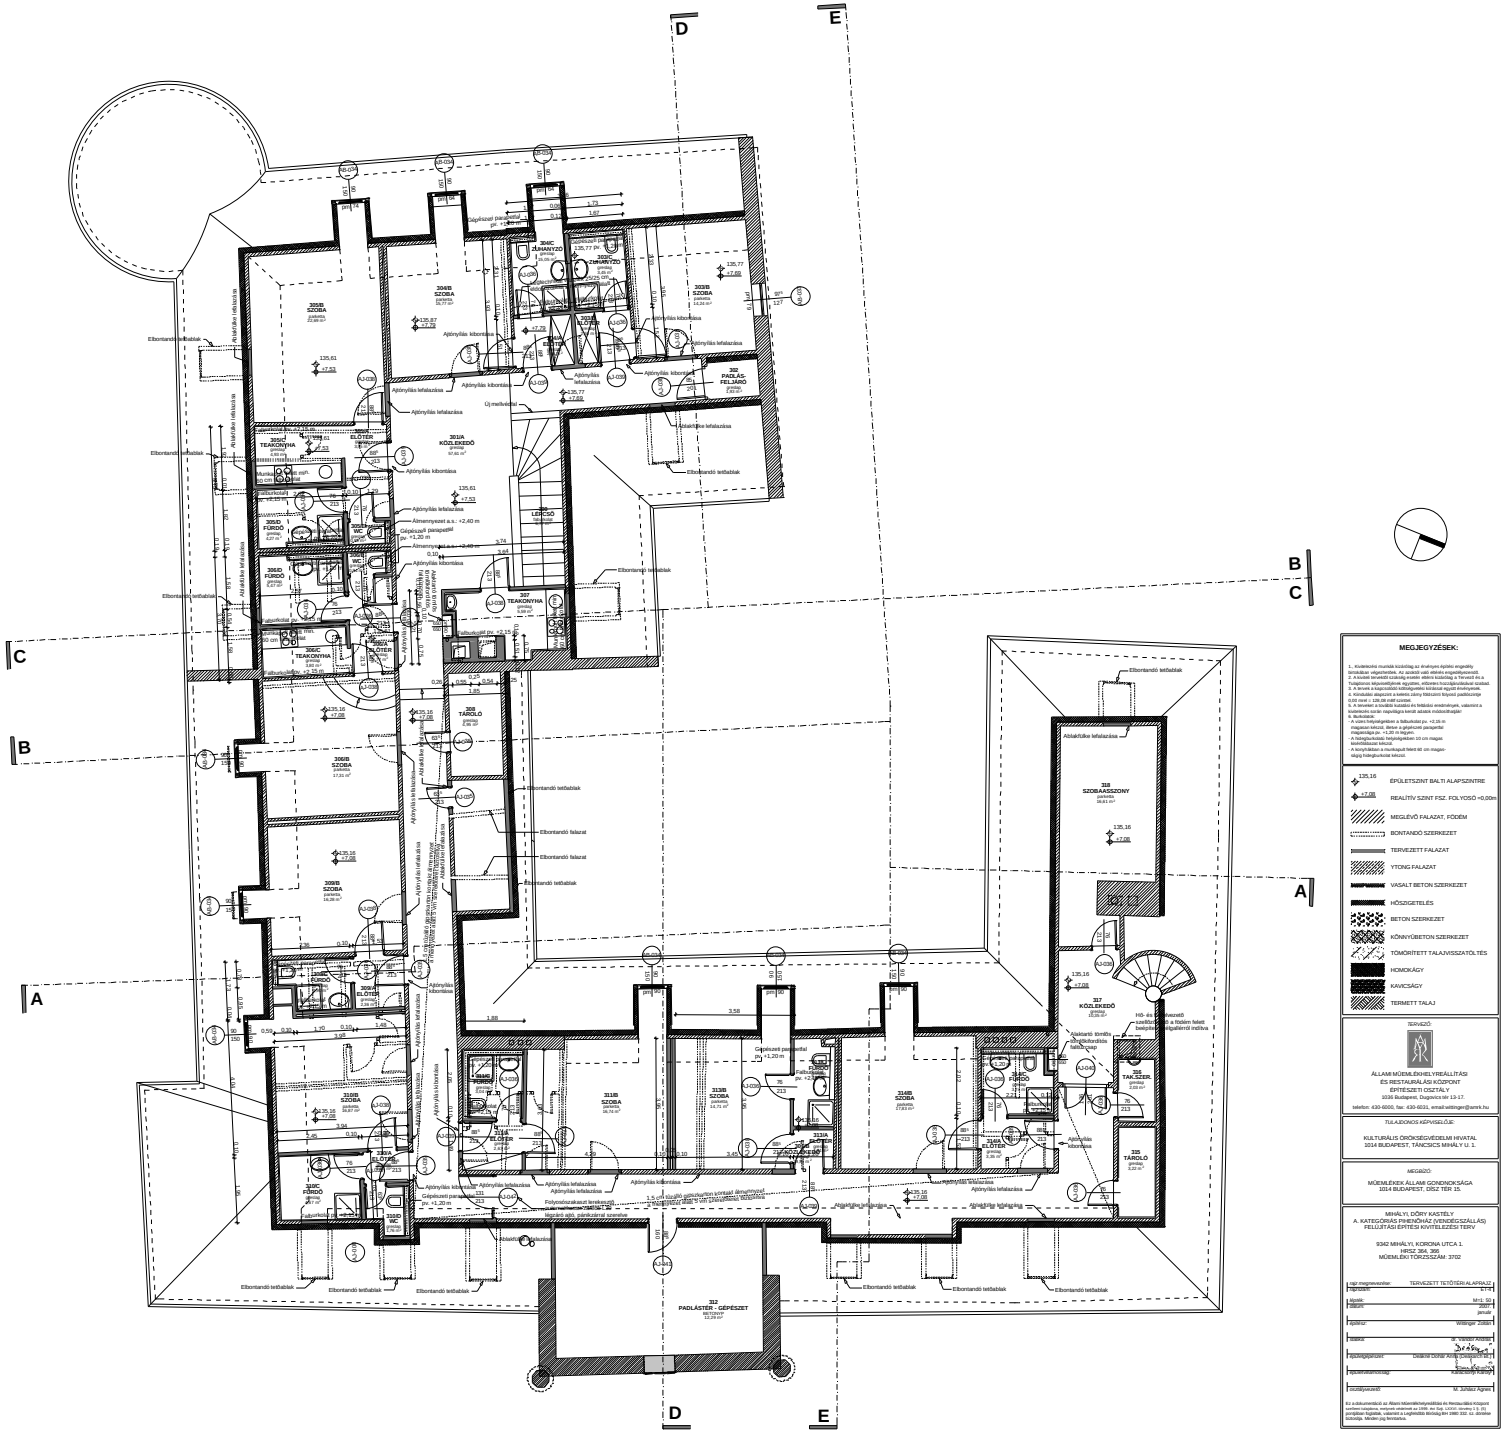
D
E
B
C
A
MEGJEGYZÉSEK:
1. Kivitelezési munkák közölség az érvényes építési engedély birtokában végezhetőek. Az arasztó való eltérés engedélyezendő.
2. A kiviteli tervektől történő minden eltérés közölség a tervező és a felügyeletet látyosítójának egyidőben, előzetesen hozzájárulásával szabad.
3. Az építési munkák megkezdése előtt a kivitelezőnek a helyszínt be kell járnia.
4. Kötelező alagcsőn a kétkés cső fektetési fenyvő padlószintje 0,00 rend = 136,08 mBf szintet.
5. A tervekben a további kutatási és feltárási eredmények, valamint a kivitelezési során nyerendő egyéb adatok módosításait.
6. Az épület
A vízen helyezkedésen a falburkolat px. +1,20 m magasan készül. Belső a gépészeti parapetet magasságig, px. +1,20 m-ig.
A fürdőszobákat helyenként 10 cm magas lábazatozást készül.
A konyhákban a munkapult feletti 60 cm magasságig hőégburkolat készül.
ÉPÜLETSZINT BALTI ALAPSZINTRE
REALITÍV SZINT FSZ. FOLYOSÓ +0,00m
MEGLÉVŐ FALAZAT, FÖDÉM
BONTANDÓ SZERKEZET
TERVEZETT FALAZAT
YTONG FALAZAT
VASALT BETON SZERKEZET
HŐSZIGETELÉS
BETON SZERKEZET
KÖNNYŰBETON SZERKEZET
TÖMÖRÍTETT TALAJVISSZATÖLTÉS
HOMOKÁGY
KAVICSÁGY
TERMETT TALAJ
TERVEZŐ
ÁLLAMI MŰEMLÉKHELYREÁLLÍTÁSI ÉS RESTAURÁLÁSI KÖZPONT
ÉPÍTÉSZETI OSZTÁLY
1036 Budapest, Dugovics tér 13-17.
telefon: 430-6000, fax: 430-6031, email:wittinger@arnrk.hu
TULAJDONOS KÉPVISELŐJE:
KULTURÁLIS ÖRÖKSÉGVÉDELMI HIVATAL
1014 BUDAPEST, TÁNCSICS MIHÁLY U. 1.
MEGBÍZÓ:
MŰEMLÉKEK ÁLLAMI GONDNOKSÁGA
1014 BUDAPEST, DÍSZ TÉR 15.
MIHÁLYI, DÖRY KASTÉLY
A. KATEGÓRIÁS PIHENŐHÁZ (VENDÉGSZÁLLÁS) FELÚJÍTÁSI ÉPÍTÉSI HIVATALI ENGEDÉLYTERV
9342 MIHÁLYI, KORONA UTCA 1.
HRSZ: 364, 366
MŰEMLÉKI TÖRZSSZÁM: 3702
TERVEZETT TETŐTÉRI ALAPRAJZ
1:50
M=1: 50
2022. január
Wittinger Zoltán
M. Vadász Ágnes
Dr. Dobrai Dóra Kinga (Vadász M.)
M. Juhász Ágnes