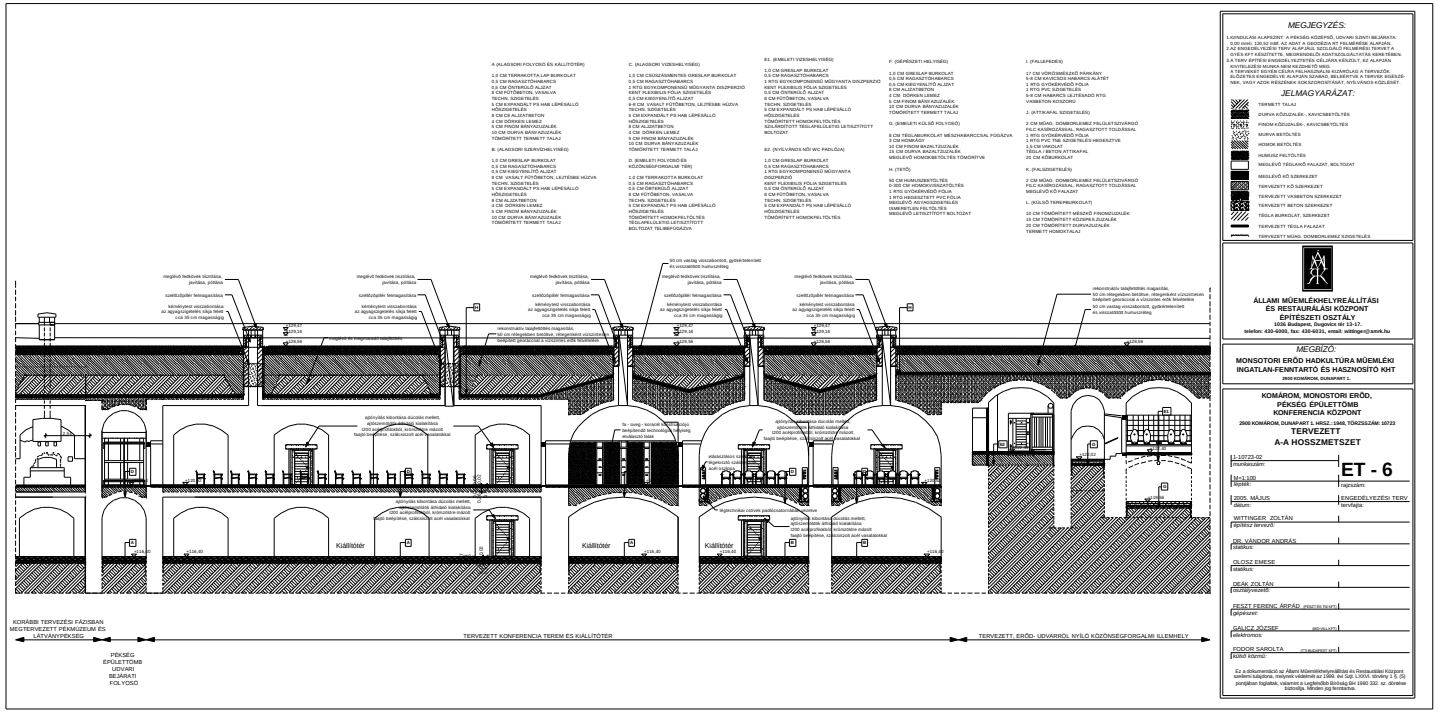

MEGJEGYZÉS:

1.KIINDULÁSI ALAPSZINT: A PÉKSÉG KÖZÉPSŐ, UDVARI SZINTI BEJÁRATA: 0,00 (mBf.) 120,92 mBf. AZ ADAT A GEODÉZIA KFT FELMÉRÉSE ALAPJÁN.
2.AZ ENGEDÉLYEZÉSI TERV ALAPJÁUL SZOLGÁLÓ FELMÉRÉSI TERVET A GYÉS KFT KÉSZÍTETTE, MÉGHOZZÁ A DIGITÁLIS ADATSZOLGÁLTATÁS KERETÉBEN.
3.A TERV ÉPÍTÉSI ENGEDÉLYEZTETÉSE CÉLJÁRA KÉSZÜLT, EZ ALAPJÁN KIVITELEZÉSI MUNKA NEM KEZDHETŐ MEG.
A TERVHÁZ EGYÉB CÉLRA FELHASZNÁLNI SZÁNDÓLAG A TERVEZŐK ELŐZETES ENGEDÉLYE ALAPJÁN SZABAD, MELLERTVE A TERVEK ESETLEGES, VAGY AZOK RÉSZEINEK SOKSZOROSÍTÁSÁT, NYILVÁNOS KÖZLÉSÉT.

JELMAGYARÁZAT:

- TERMETT TALAJ
- DURVA KÖZLUDALÉK-, KAVICSBETÖLTÉS
- FINOM KÖZLUDALÉK-, KAVICSBETÖLTÉS
- MURVA BETÖLTÉS
- HOMOK BETÖLTÉS
- HUMUSZ FELTÖLTÉS
- MÉGLEVŐ TÉGLÁNÉD FALAZAT, BOLTOZAT
- MÉGLEVŐ KŐ SZERKEZET
- TERVEZETT KŐ SZERKEZET
- TERVEZETT VÁSBETON SZERKEZET
- TERVEZETT BETON SZERKEZET
- TÉGLA BURKOLAT, SZERKEZET
- TERVEZETT TÉGLA FALAZAT
- TERVEZETT MŰAN. DOMBORLEMEZ SZIGETELÉS

ÁLLAMI MŰEMLÉKHELYREÁLLÍTÁSI ÉS RESTAURÁLÁSI KÖZPONT ÉPÍTÉSZETI OSZTÁLY
1036 Budapest, Dugonics tér 13-17.
telefon: 430-6000, fax: 430-6031, email: wittinger@amrk.hu

MEGBÍZÓ:

MONOSTORI ERŐD HADKULTÚRA MŰEMLÉKI INGATLAN-FENNTARTÓ ÉS HASZNOSÍTÓ KHT
2900 KOMÁROM, DUNAPART 1.

KOMÁROM, MONOSTORI ERŐD, PÉKSÉG ÉPÜLETTŐMB KONFERENCIA KÖZPONT
2900 KOMÁROM, DUNAPART 1. HRSZ.: 1948, TÖRZSSZÁM: 10723

TERVEZETT
A-A HOSSZMETSZET

1-10723-02 munkaszám:	**ET - 6** rajzszám:
M=1:100 Méretarány:	
2005. MÁJUS dátum:	ENGEDÉLYEZÉSI TERV tervfajta:
WITTINGER ZOLTÁN építész tervező:	
DR. VÁNDOR ANDRÁS tételkus:	
OLOSZ EMESE tételkus:	
DEÁK ZOLTÁN munkavezető:	
FESZT FERENC ÁRPÁD (PÉSZT-ÉS-TEAM) gépészet:	
GALICZ JÓZSEF (MEVALAT) villamosmos:	
FODOR SAROLTA (TOBUDÉPÍTÉST KFT.) Külső közmű:	

Ez a dokumentáció az Állami Műemlékhelyreállítási és Restaurálási Központ szellemi tulajdona, melynek védelméről az 1999. évi Szjt. LXXVI. törvény 1 §. (5) pontjában foglaltak, valamint a Legfelsőbb Bíróság Bf.v 1660 /22. sz. döntése biztosítja. Minden jog fenntartva.

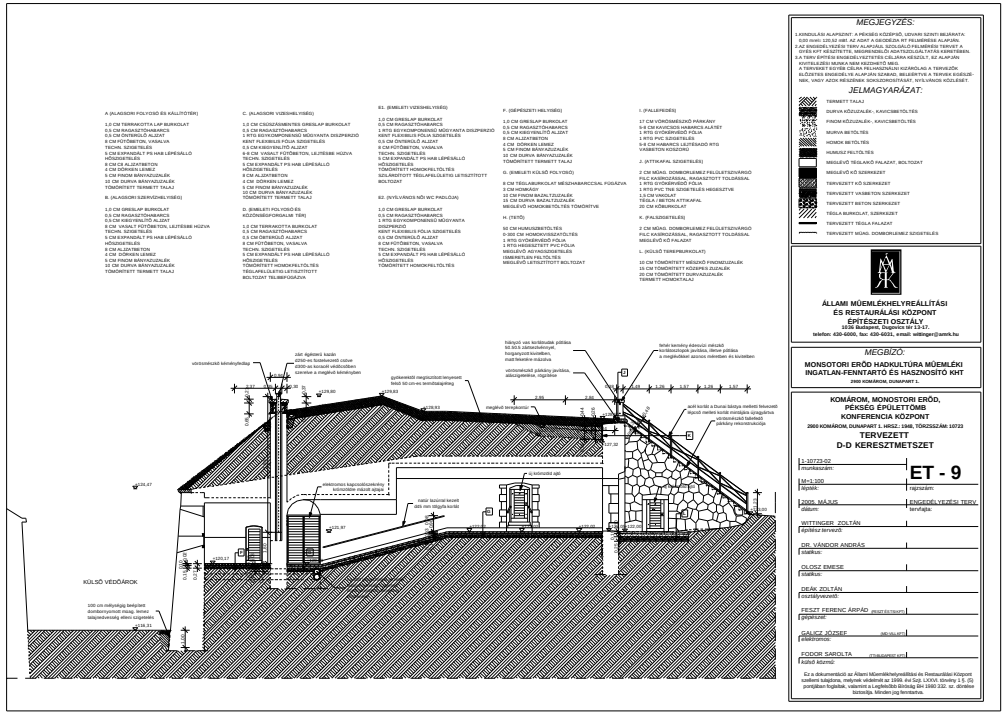
A (ALKOSORI FOLYOSÓ ÉS KIÁLLÍTÓTÉR)
C. (ALKOSORI VIZESHELYISÉG)
B1. (EMELETI VIZESHELYISÉG)
F. (SÉPÉSZETI HELYISÉG)
I. (FALLEPÉNDÍS)
D. (EMELETI FOLYOSÓ ÉS KÖZÖNSÉGFORGALMI TÉR)
B2. (NYILVÁNOS NŐI WC PADLÓZAT)
G. (EMELETI KÜLSŐ FOLYOSÓ)
H. (TETŐ)
J. (ATTIKAFAL SZIGETELÉS)
K. (PALISZIGETELÉS)
L. (KÜLSŐ TÉREPBURKOLAT)
KÜLSŐ VEDŐÁROK
100 cm mélységig beépített duntömörítésű réteg, lemez talajelvezetővel ellátni szigetelés
elektromos kapcsolószekrény, kültéri lámpa
